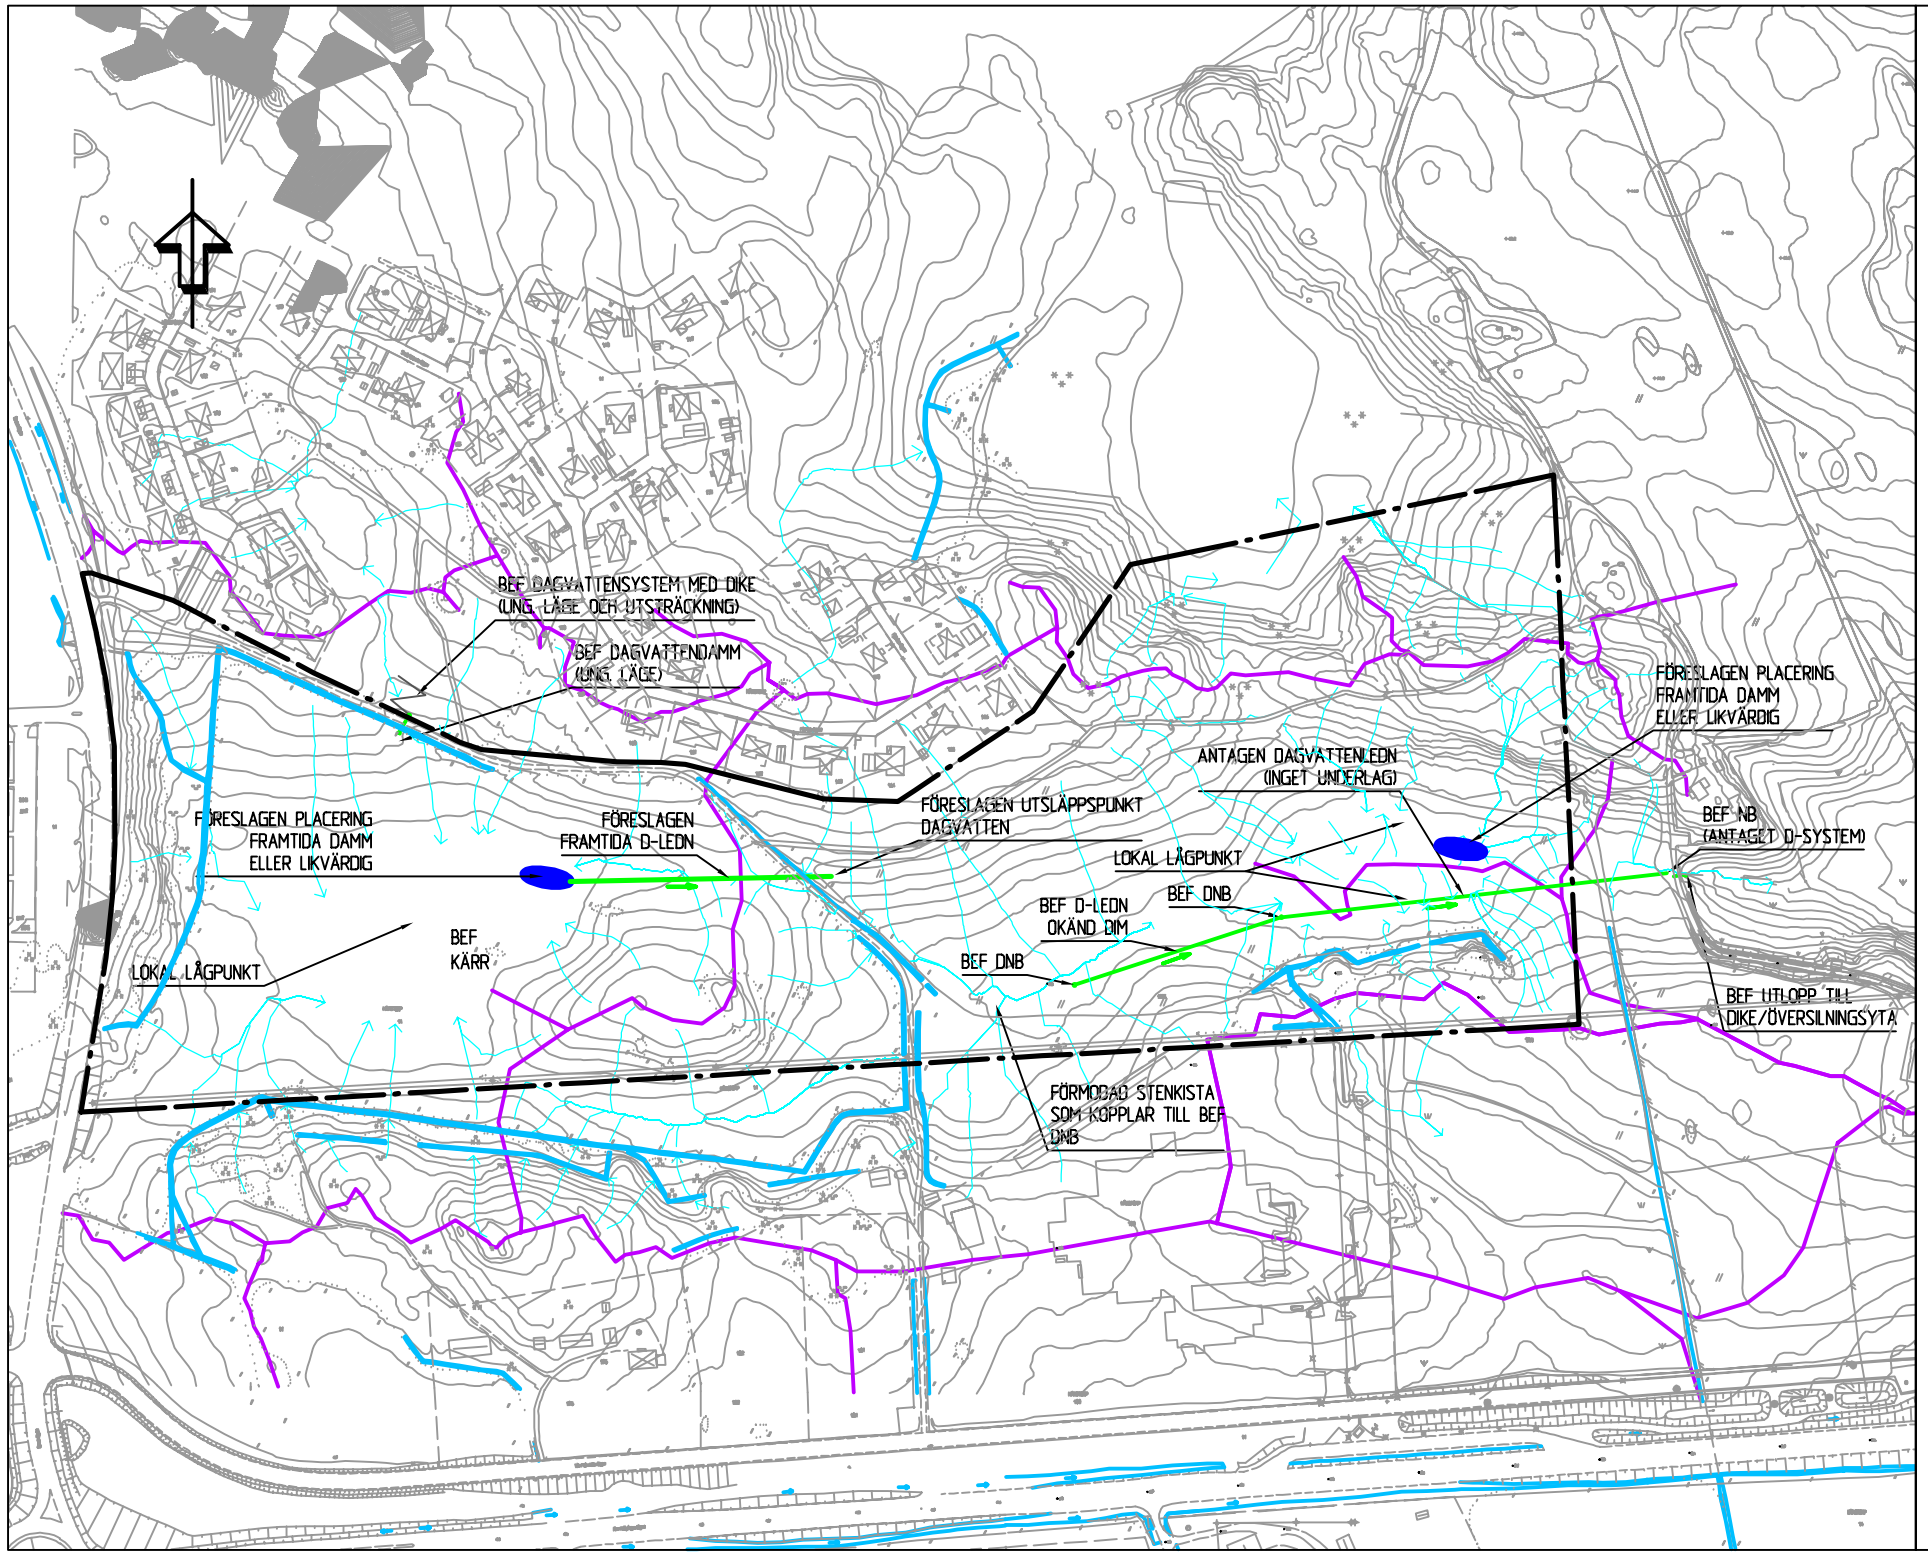

FÖRKLARINGAR

- PLANGRÄNS
- VATTENDELARE
- BEF DIKE
- YTAVRINNINGSPIL
- FLÖDESRIKTNING DAGVATTENLEDN
- FÖRESLAGEN DAMM

FÖRUTSÄTTNINGAR OCH PRINCIPFÖRSLAG TILL HANTERING AV DAGVATTEN INOM UTREDNINGSOMRÅDET

- OMRÅDET UTGÖRS AV LERA OCH DÄRMED ÄR LOKALHANTERING AV DAGVATTEN GENOM INFILTRATION I MARK EJ MÖJLIGT. ÄVEN BERG I DAGEN FÖREKOMMER INOM UTREDNINGSOMRÅDET.
- DETALJPLANEN AVGRÄNSAS AV AVSKÄRANDE DIKEN SOM I STOR UTSTRÄCKNING BEGRÄNSAR INTRÅNGET AV YTVATTEN FRÅN ANGRÄNSANDE OMRÅDEN.
- DAGVATTEN BÖR AVLEDAS YTLIGT SÅ LÅNGT SOM MÖJLIGT. LOKALGATOR FÖRSES MED DIKEN FÖR ATT FÅ FÖRDRÖJNING OCH RENING AV UPPKOMMEN DAGVATTEN NÄRA KÄLLAN.
- BEBYGGELSE OCH GATOR SKA PLANERAS PÅ SÅ SÄTT ATT DEN YTLIGA AVRINNINGEN SKA FÖLJA DE NATURLIGA VATTENVÄGARNA.
- ÖPPNA DAGVATTENMAGASIN SÅ SOM DAMMAR ANLÄGGS I LOKALA LÅGPUNKTER. DAGVATTNET AVLEDS SENARE TILL BEFINTLIGT UTLOPP ÖSTER OM DETALJPLANEN. SKISSEN VISAR UNGEFÄRLIGA FÖRESLAGNA PLACERINGAR AV FRAMTIDA DAMMAR I OMRÅDETS VÄSTRA RESPEKTIVE ÖSTRA DEL. DAGVATTEN FRÅN VÄSTRA OMRÅDET SAMLAS I NY DAMM OCH LEDS VIDARE TILL OMRÅDETS ÖSTRADEL VIA EN LEDNING MED UTLOPP I BEFINTLIGT DIKE ALTERNATIV ELLER STRAX ÖSTER OM BEFINTLIGT DIKE. DAGVATTEN AVLEDS SEDAN YTLIGT TILL ANDRA DAMMEN I ÖSTRA OMRÅDET.
- I MITTEN AV OMRÅDETS ÖSTRA DEL FINNS EN MINDRE HÖJDRYGG SOM DELAR OMRÅDETS LOKAL LÅGPUNKT. DENNA ÄR EN MINDRE HÖJDRYGG SOM KAN BYGGAS BORT VID HÖJDSÄTTNING AV OMRÅDET.
- DAGVATTEN FRÅN BEFINTLIGA FASTIGHETER NORR OM UTREDNINGSOMRÅDET AVLEDS VIA ETT DIKESSYSTEM TILL EN BEFINTLIG FÖRDRÖJNINGSDAMM I PLANENS NORDVÄSTRA DEL. DETALJPLANEN BÖR TA HÄNSYN TILL DETTA SYSTEM OCH DAGVATTNET FRÅN BEFINTLIG DAMM BÖR AVLEDAS TILLSAMMANS MED DAGVATTEN FRÅN OMRÅDET VIDARE FRÅN UTREDNINGSOMRÅDET OCH VIDARE BORT VIA UTLOPPET ÖSTER OM DETALJPLANEN.
- GENOM OMRÅDET OCH NORR OM FASTIGHETEN HÅRSTORP 1:80 GÅR EN BEFINTLIG DAGVATTENLEDNING. OM MÖJLIGT BÖR ÄVEN DET DAGVATTNET LYFTAS UPP OCH HANTERAS YTLIGT.

DAGVATTENUTREDNING INFÖR DETALJPLANARBETE
STEG 1
DP DALSBERG, FINSPÅNGS KOMMUN
UPPDRAGSNR: 10214085
UPPRÄTTAD AV: CAROLINA TOVAR
GRANSKAD AV: PETER HEDENQUIST
WSP 2015-05-28

WSP